


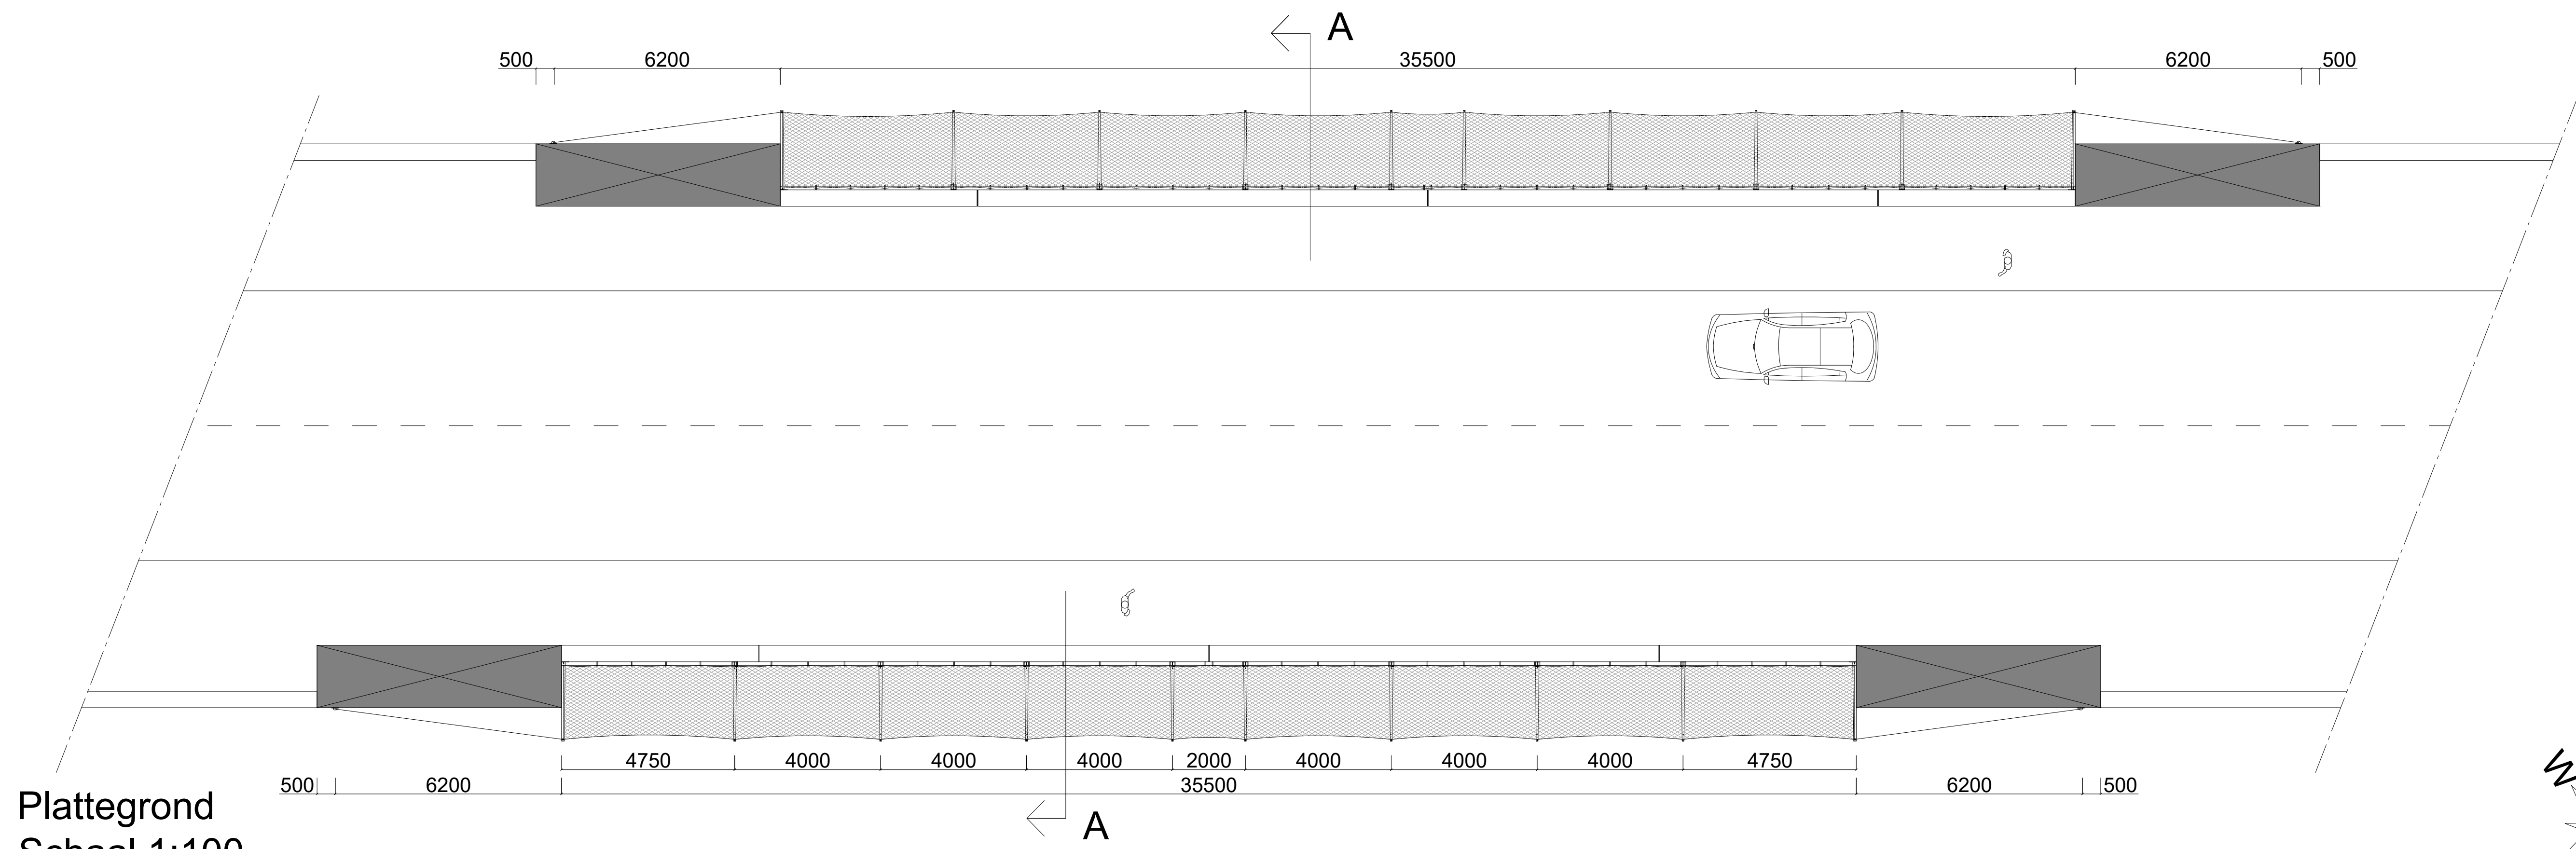


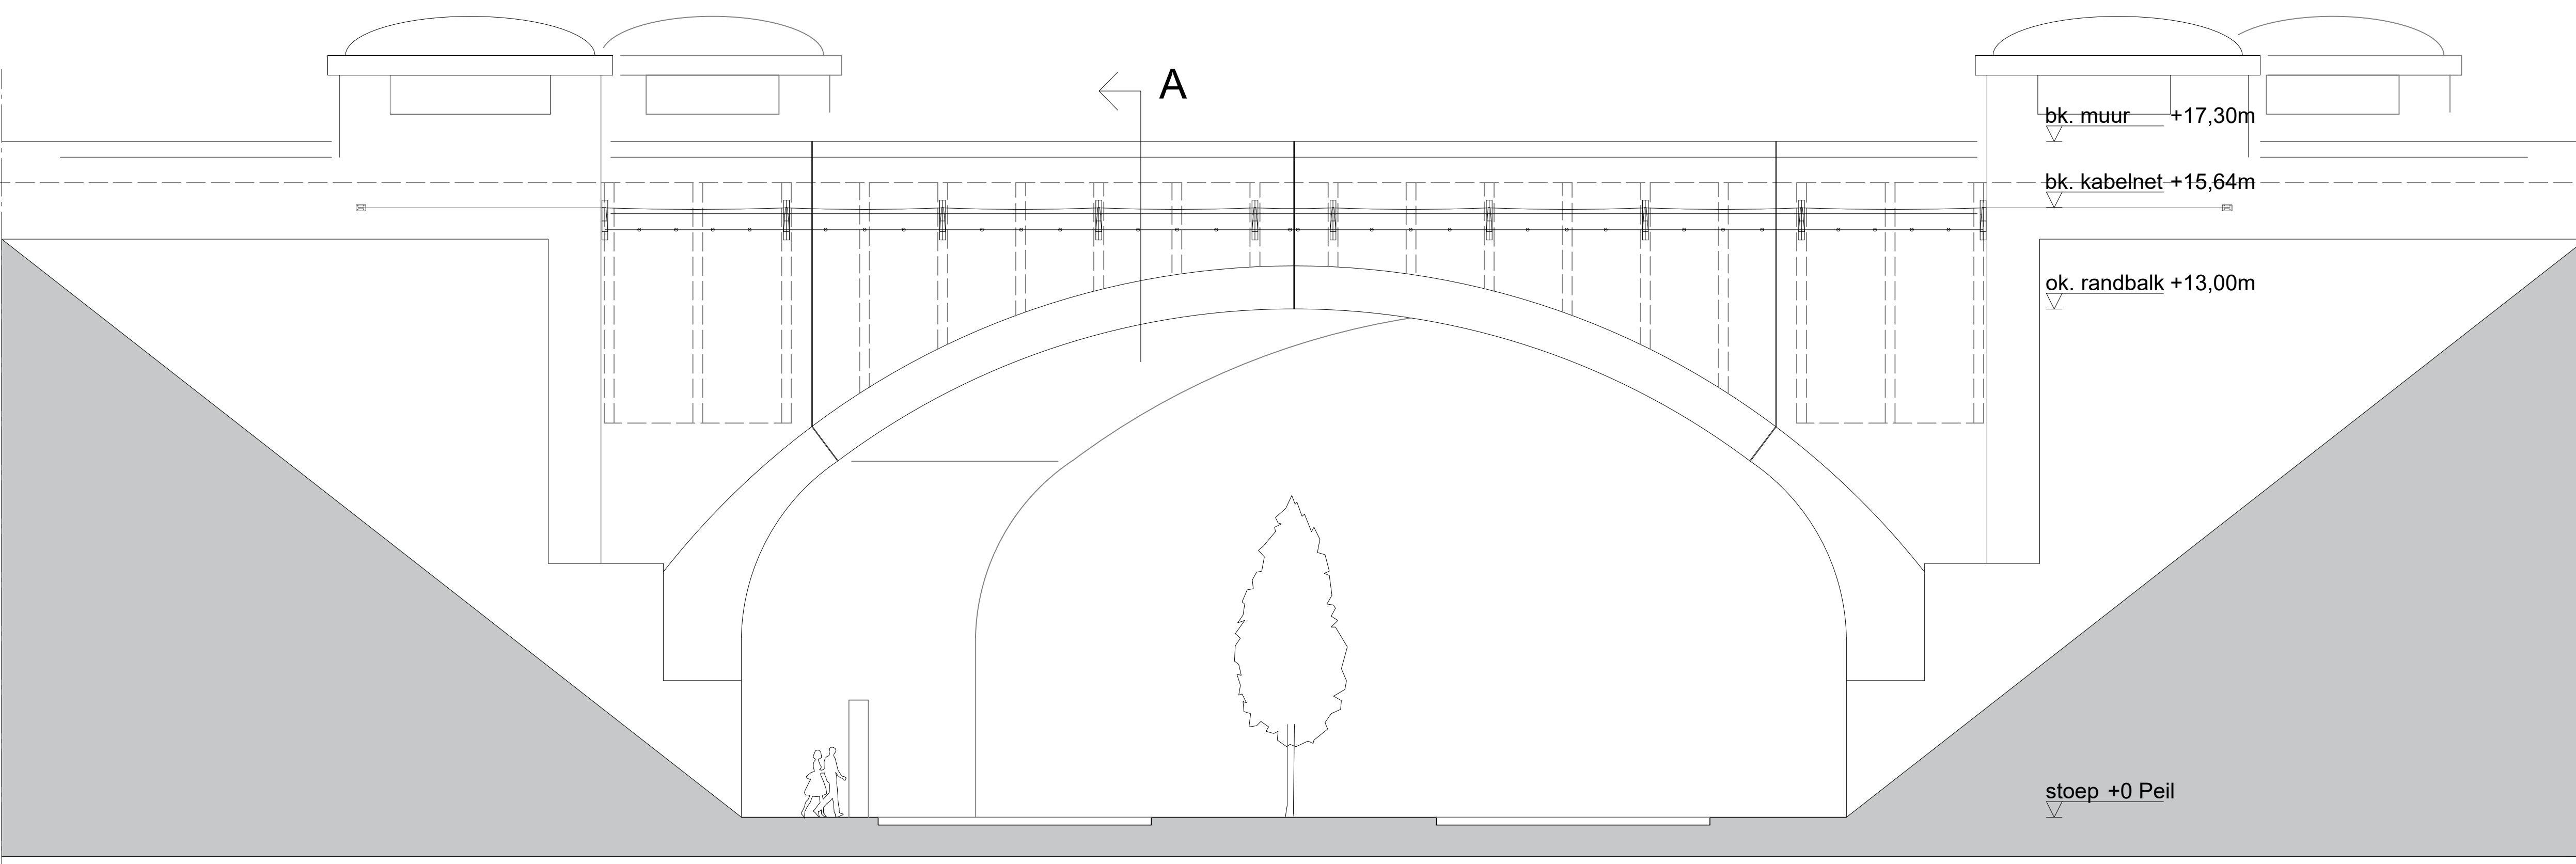


Plattegrond
Schaal 1:100

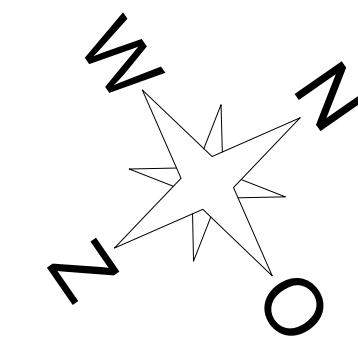


Zuidoost Aanzicht
Schaal 1:100

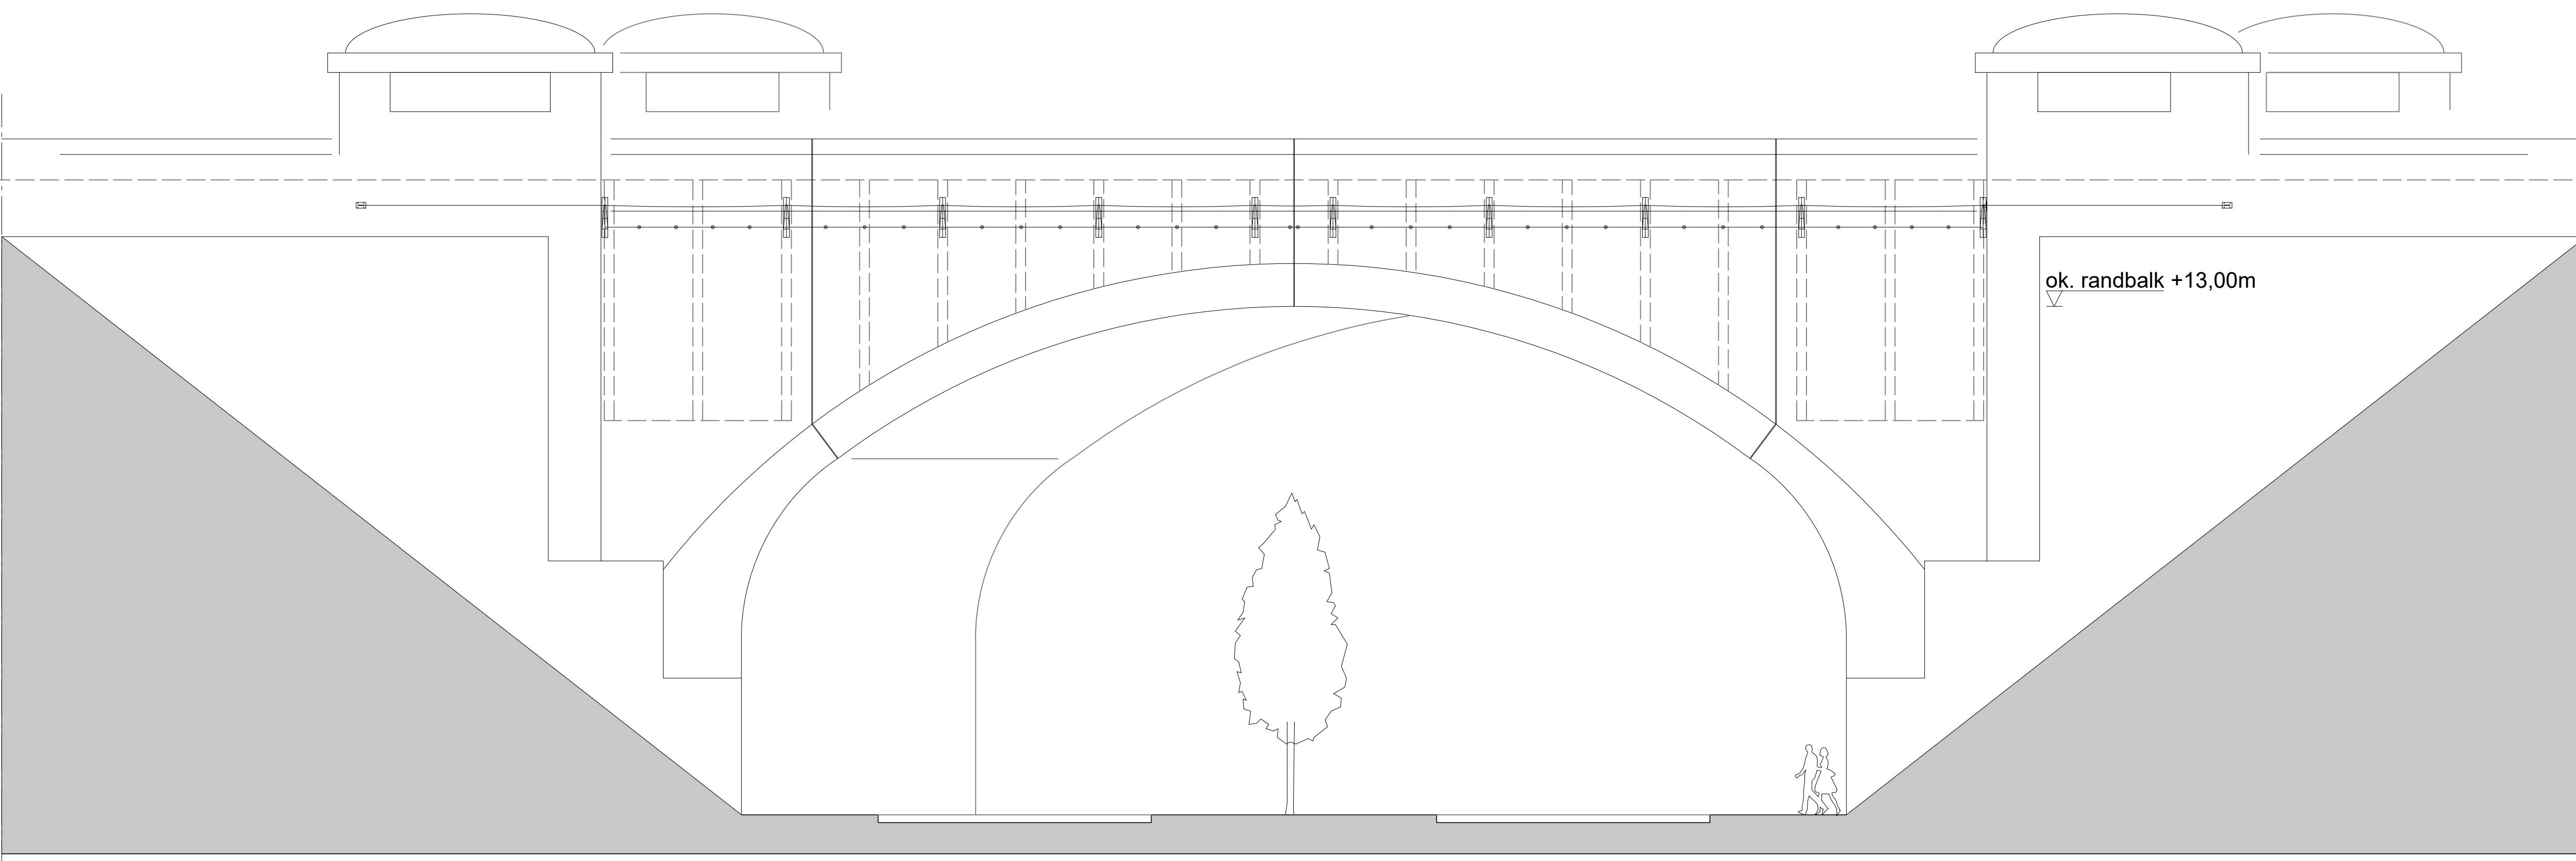

Noordwest Aanzicht
Schaal 1:100

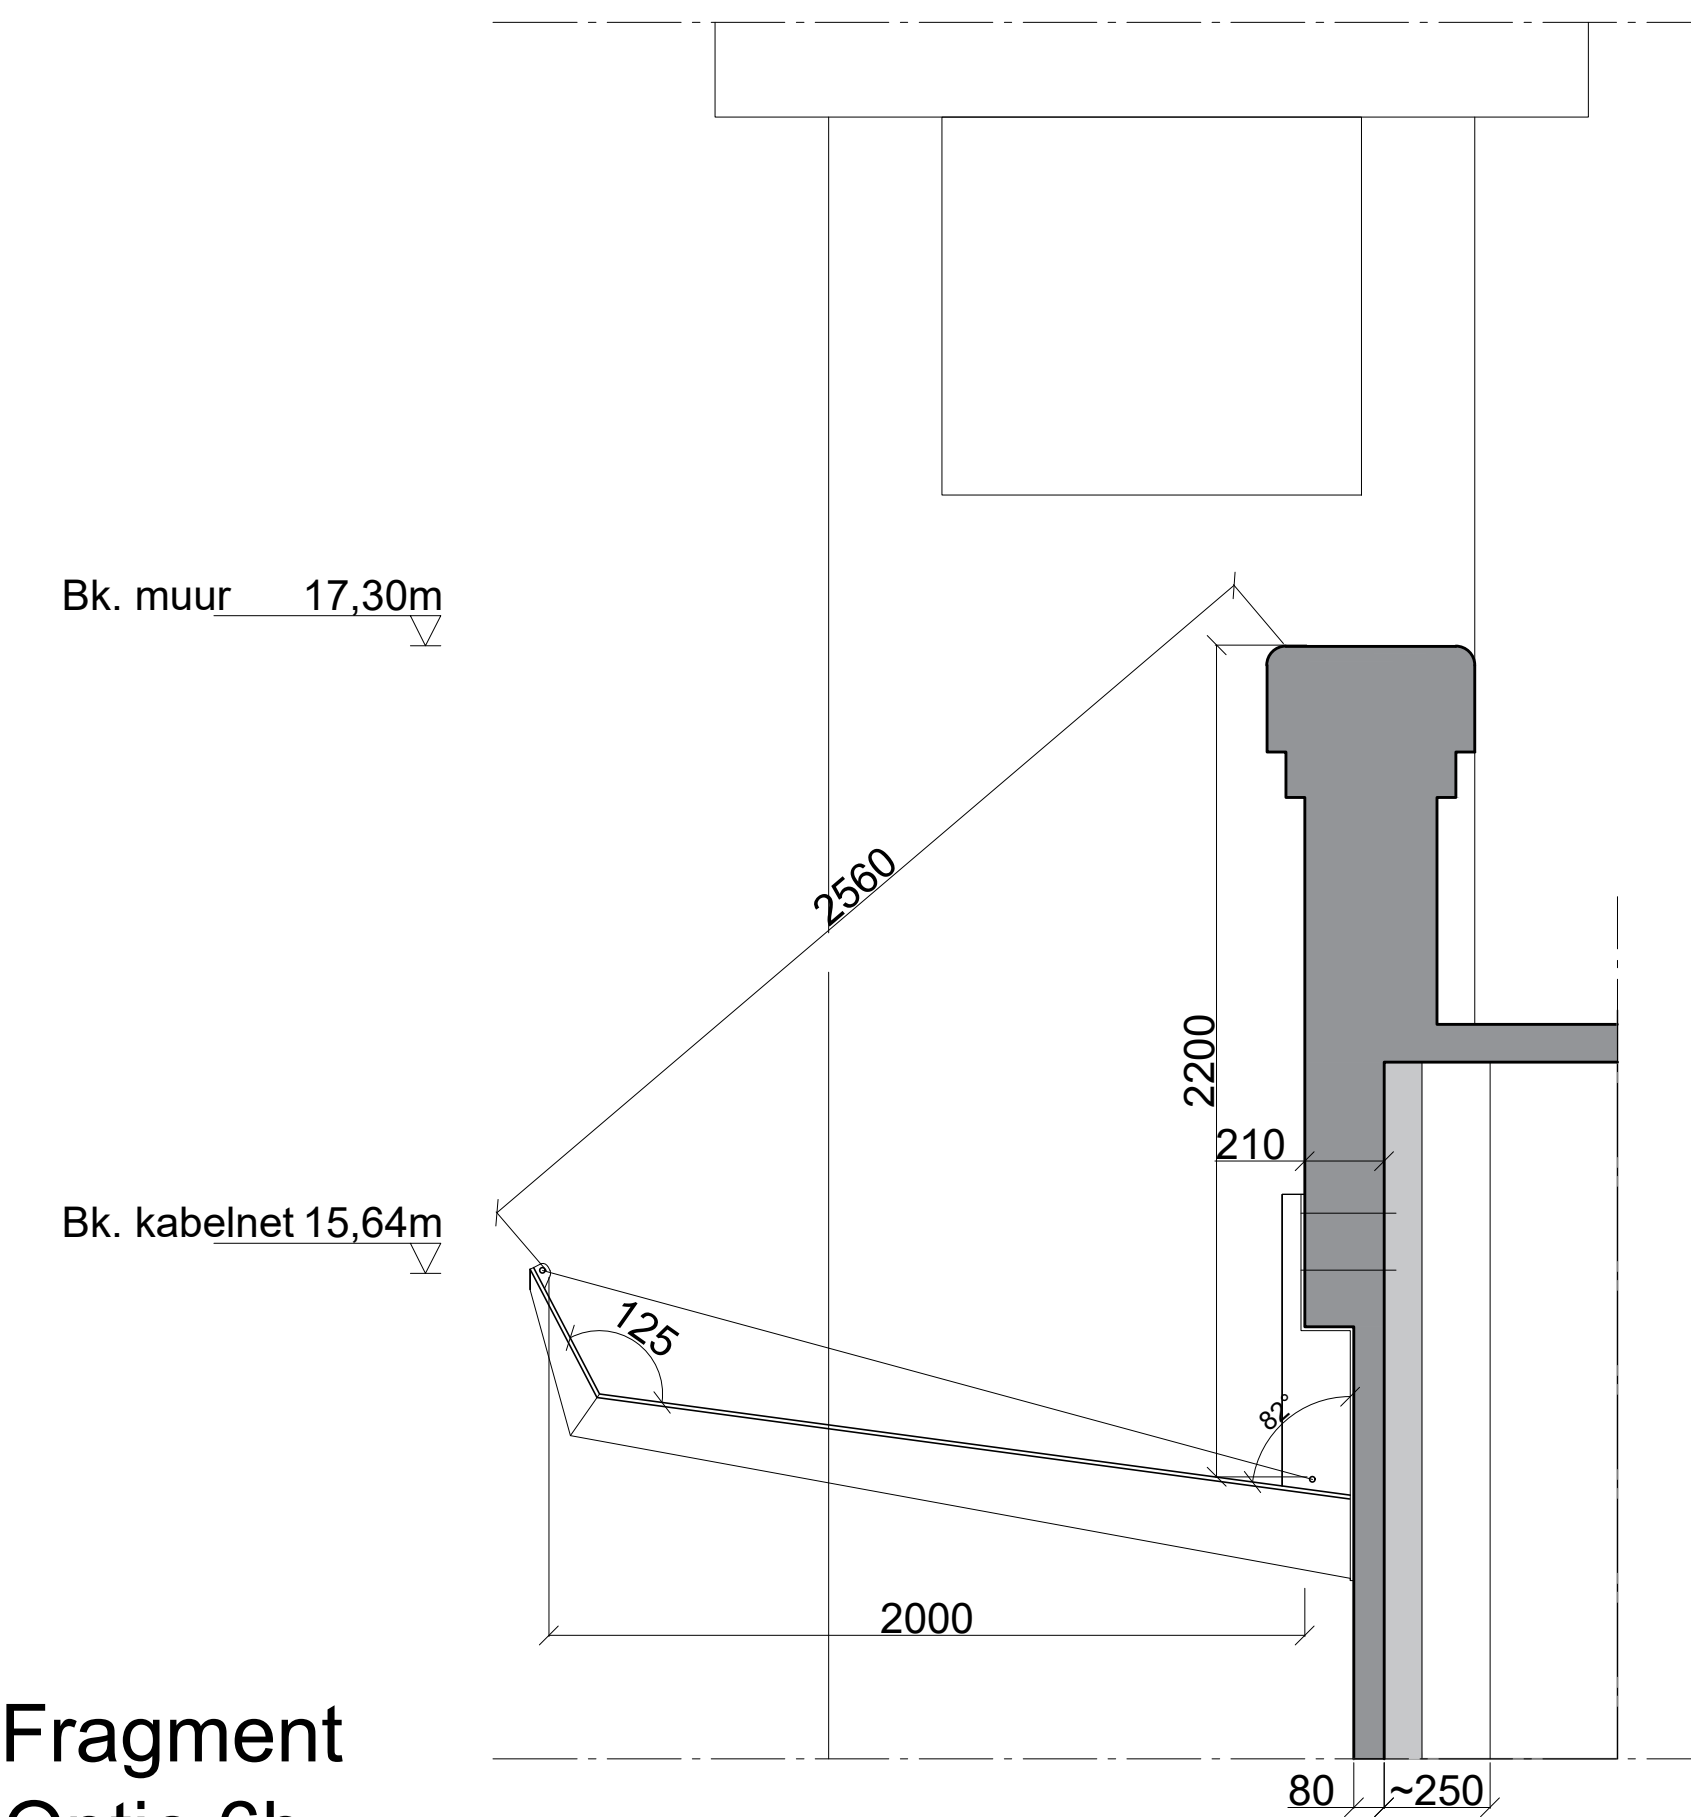

Fragment
Optie 6b
Schaal 1:20

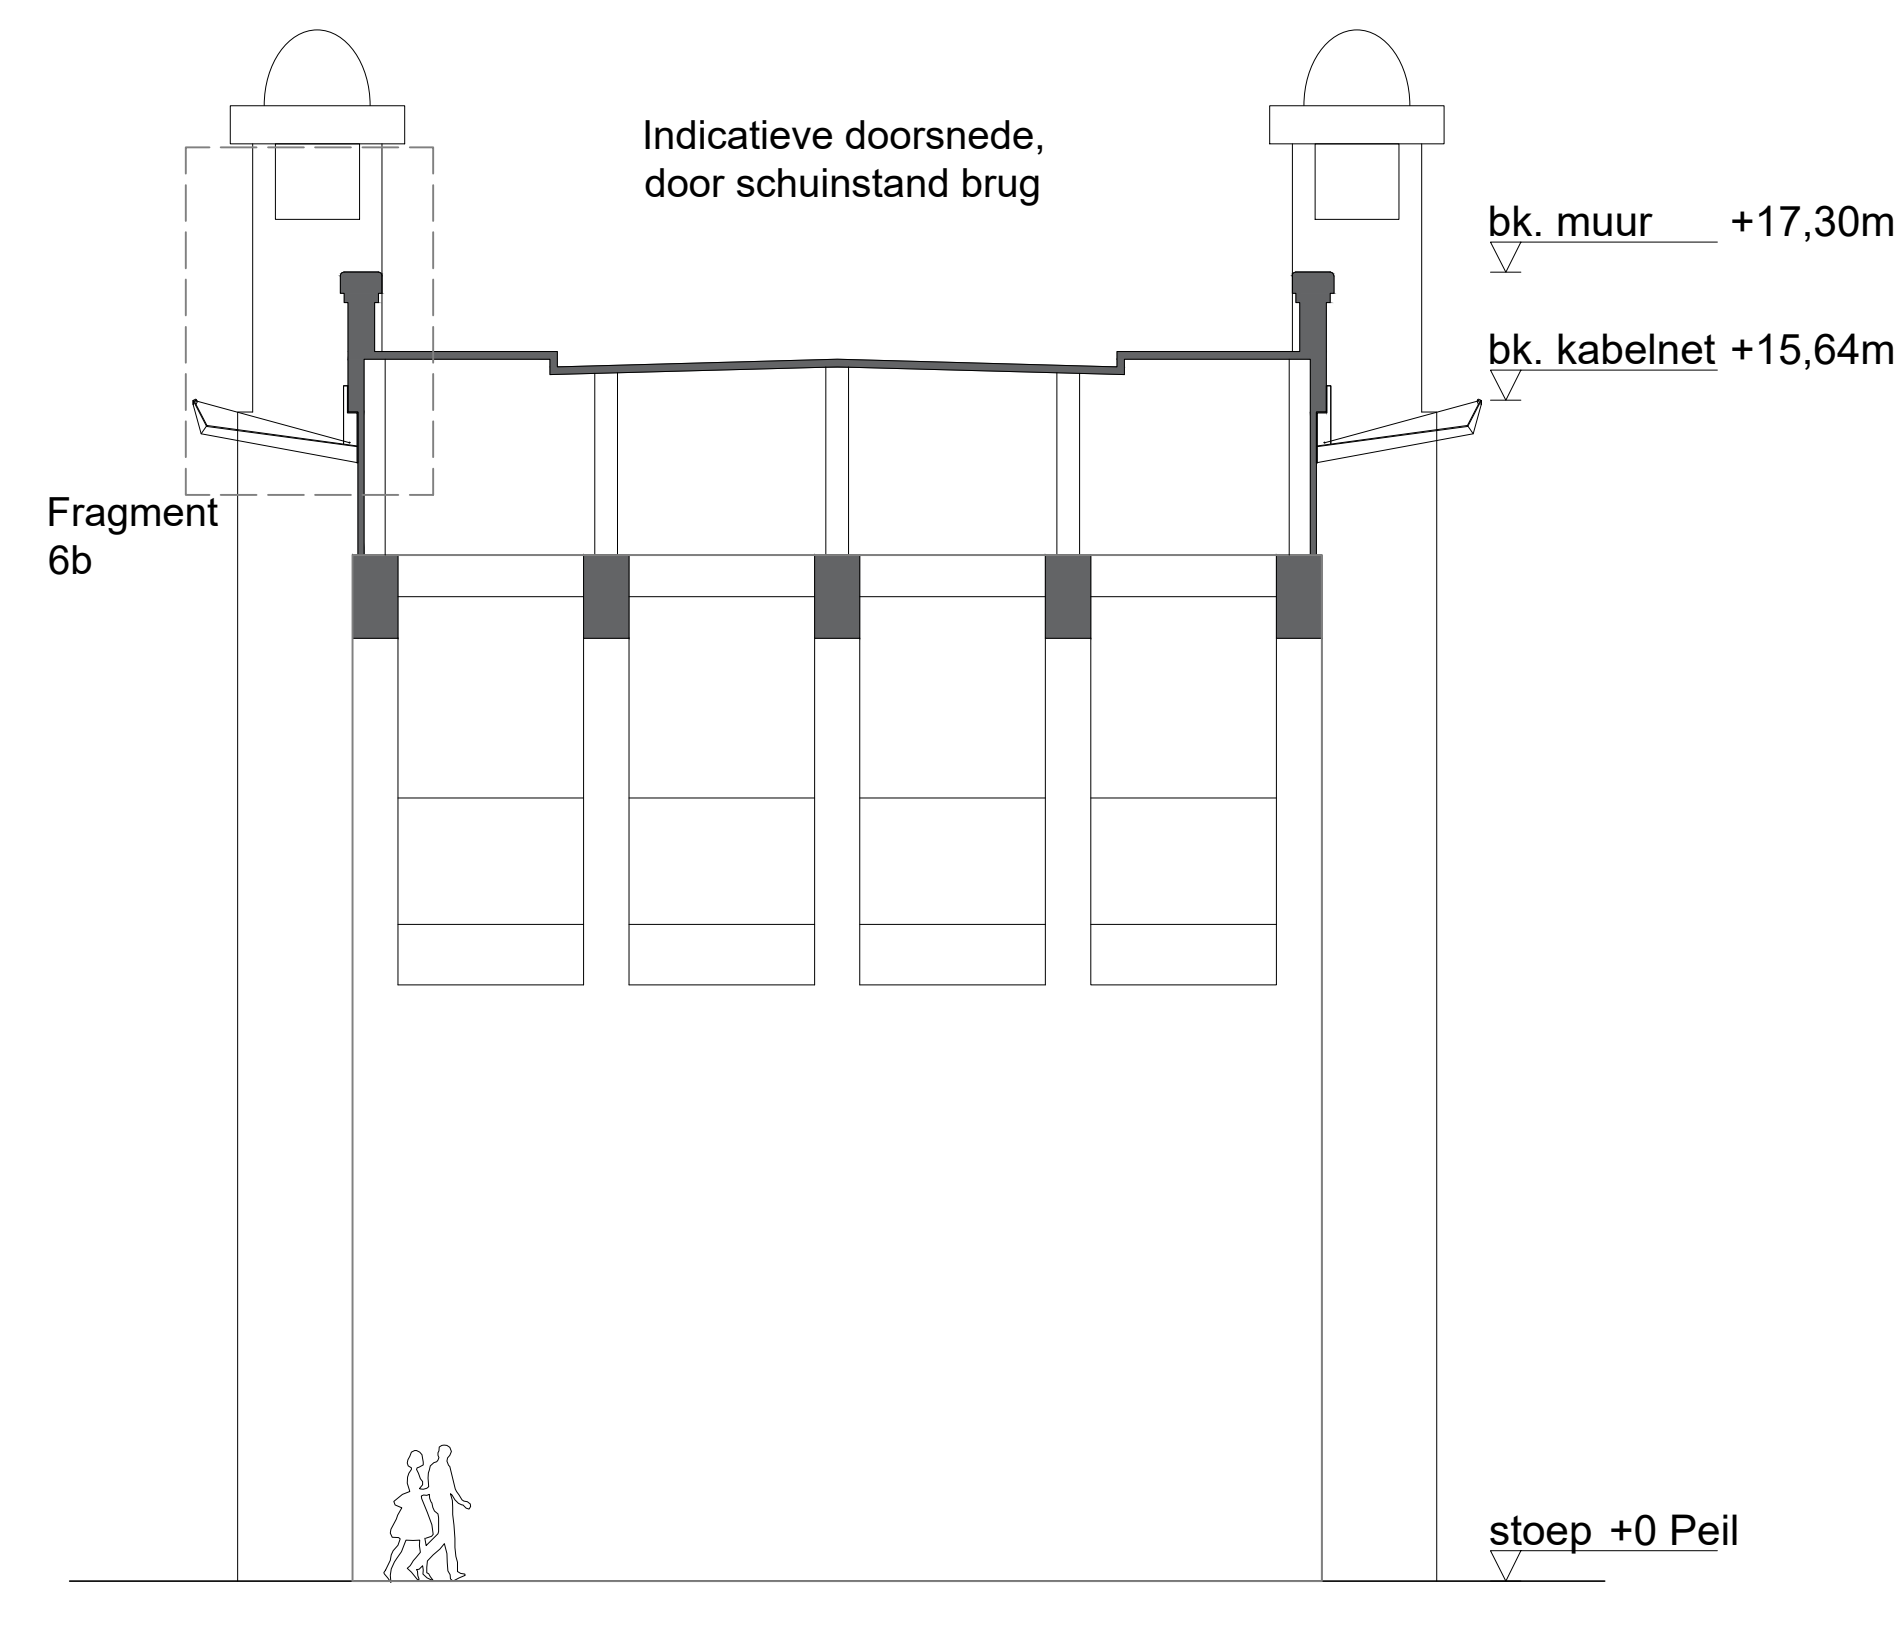

Doorsnede AA
Schaal 1:100

Project:
Viaduct apeldoornseweg

Datum:
27-03-2020

Onderdeel:
Overzichtstekening
Nieuwe situatie

Fase:
VO

Schaal:
1:100, 1:20

Ordernummer:
50196100089

Tekeningnummer:
T-001n



Carl Stahl, Belgium
Kruisweg 11 • 3807 GB • Zierikzee
Tel. +31 (0) 74 671 65 98
E-Mail: info@carlstahl.nl
www.carlstahl.nl

Deze tekening is eigendom van Carl Stahl GmbH. Alle rechten voorbehouden.