



afwerking kelderbak wand voor




halfverharding noordelijke plein:
houtsnippers



afwerking kelderbak wand achter



bestrating plein:
Demiton xs Kilimanjaro
200x300mm

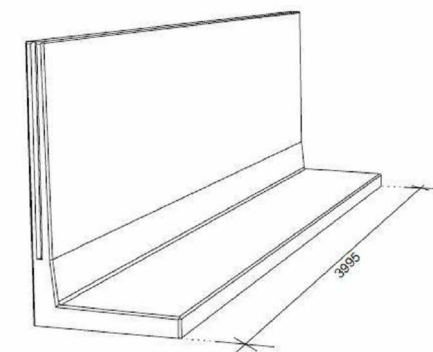

keerwanden rondom t.b.v. insluiting plein
zie voor verdere toelichting: document bosch beton



van de Wardt hekwerk
1200mm hoog
om het terrein



induline looppoort Rosa Ip
hoogte 1250mm

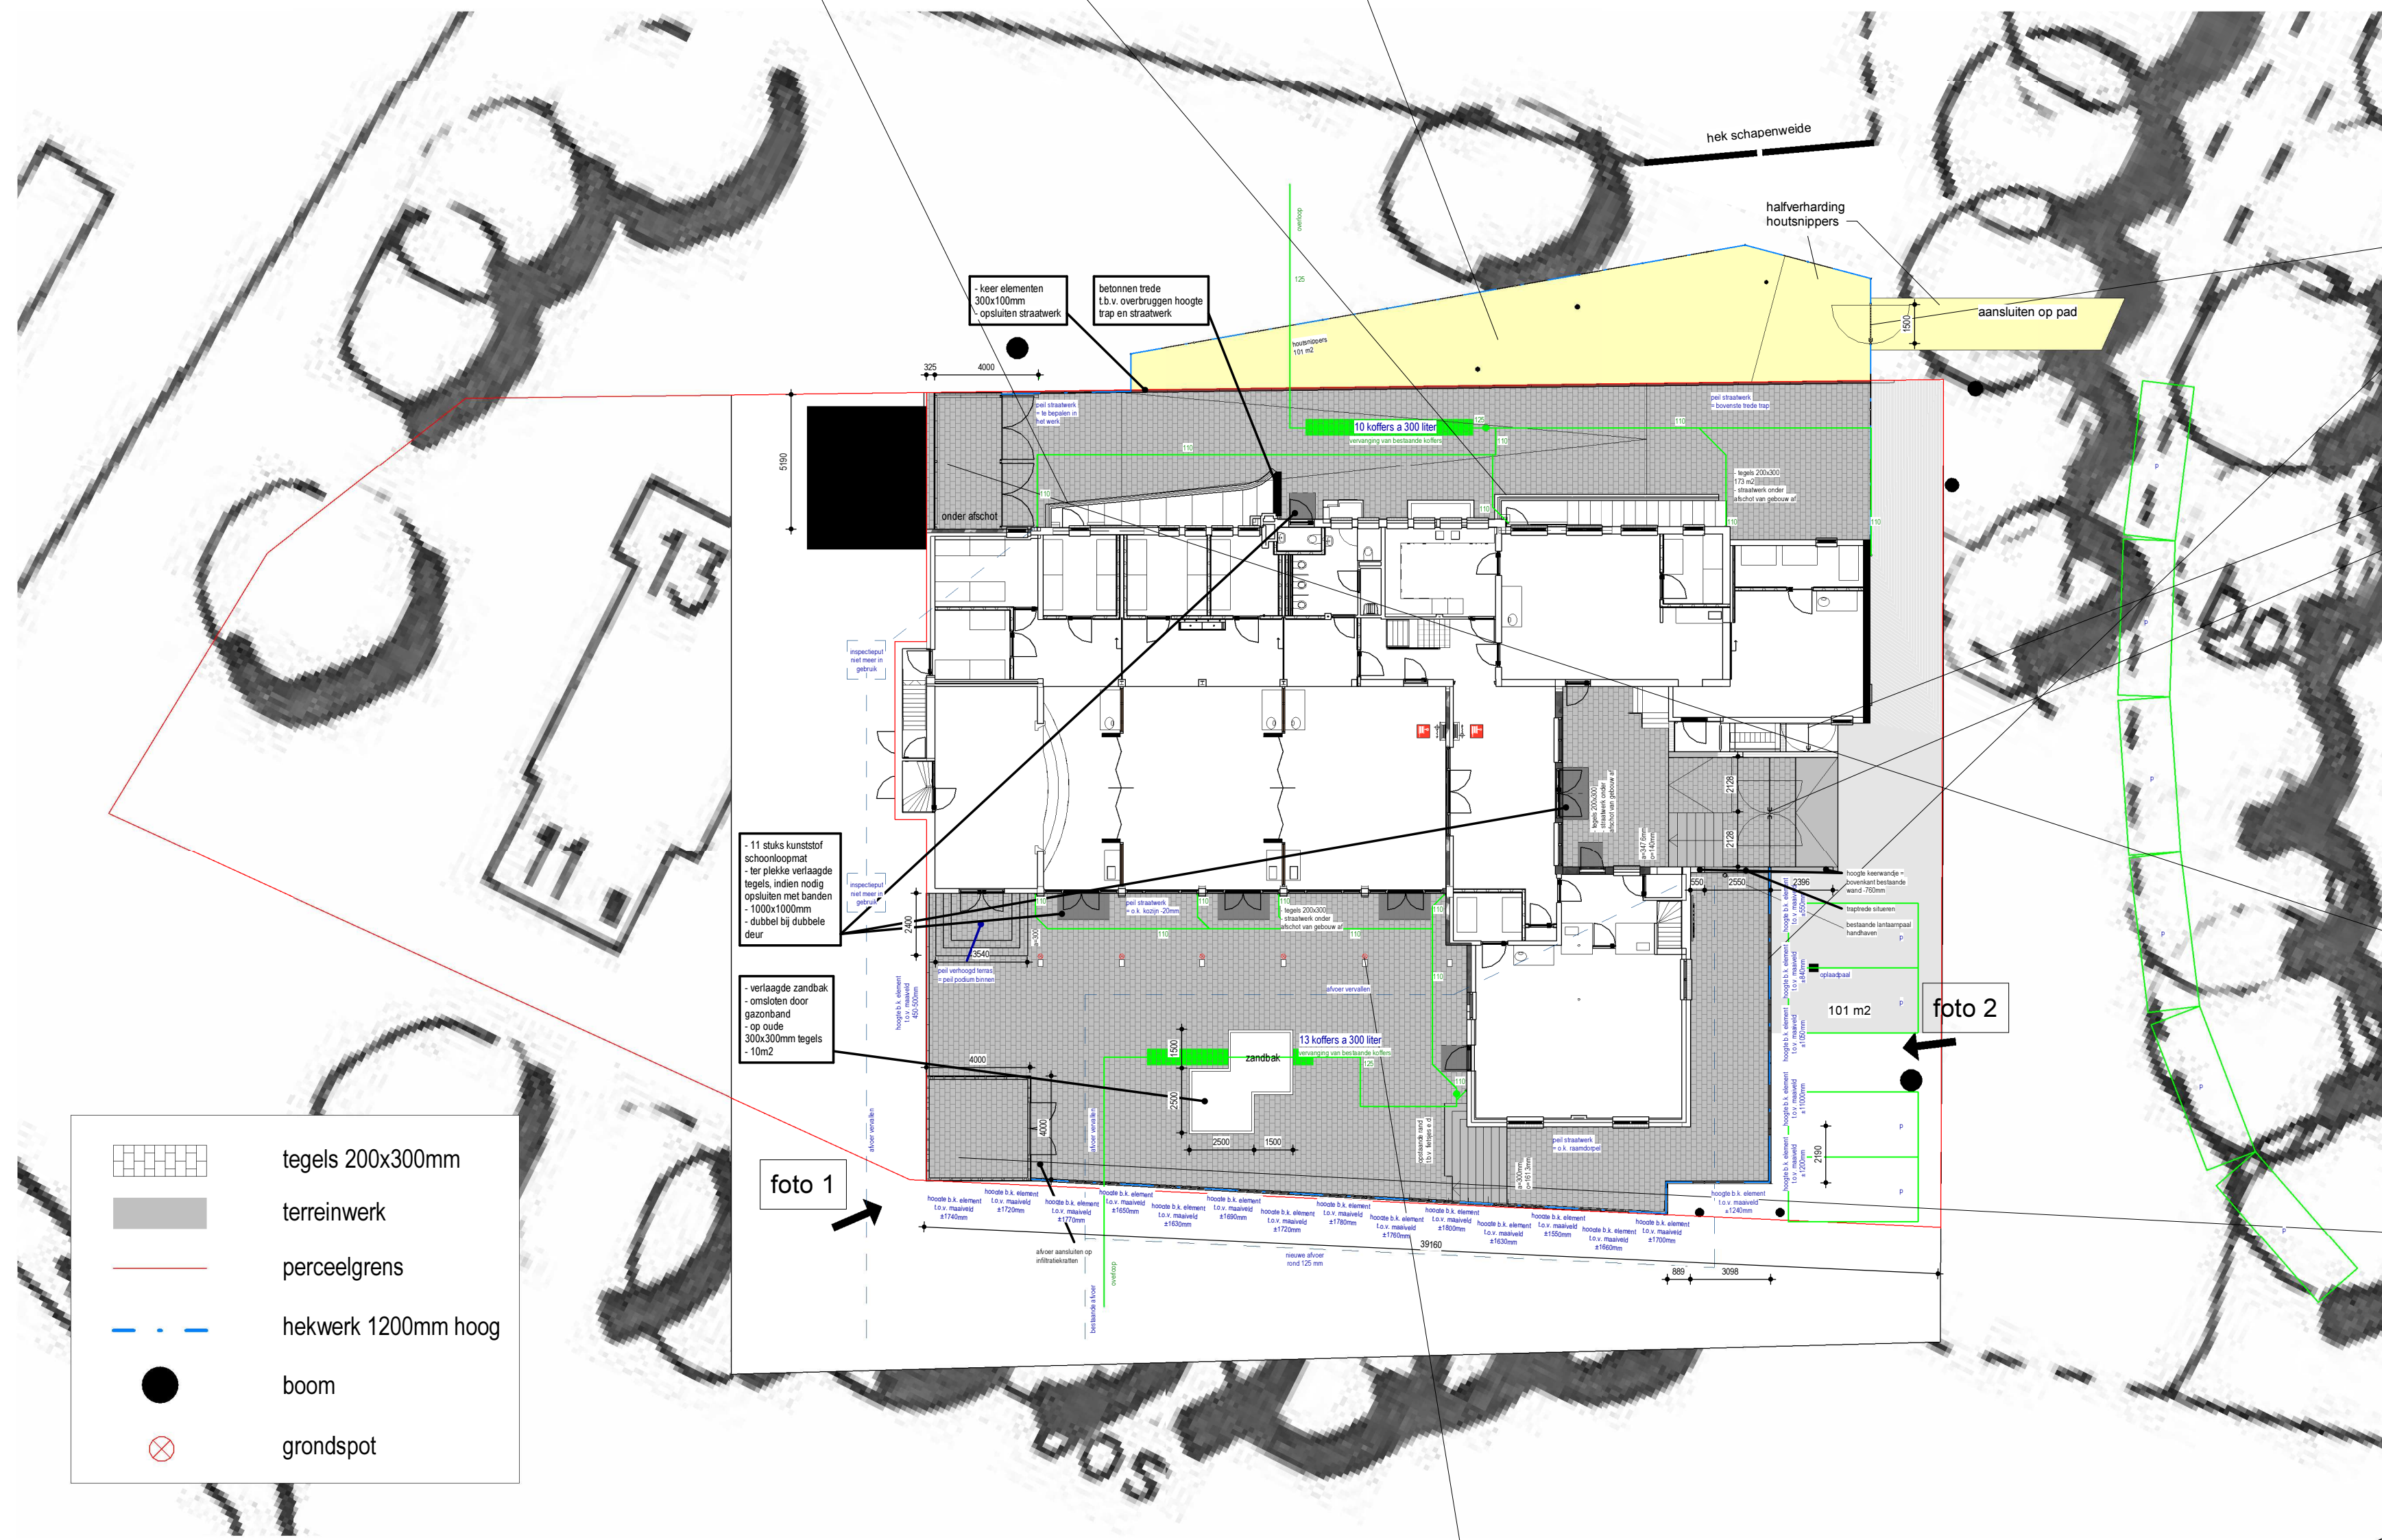


foto 1



foto 1 met hedera





grondspot plein



foto 2



foto 2 met hedera

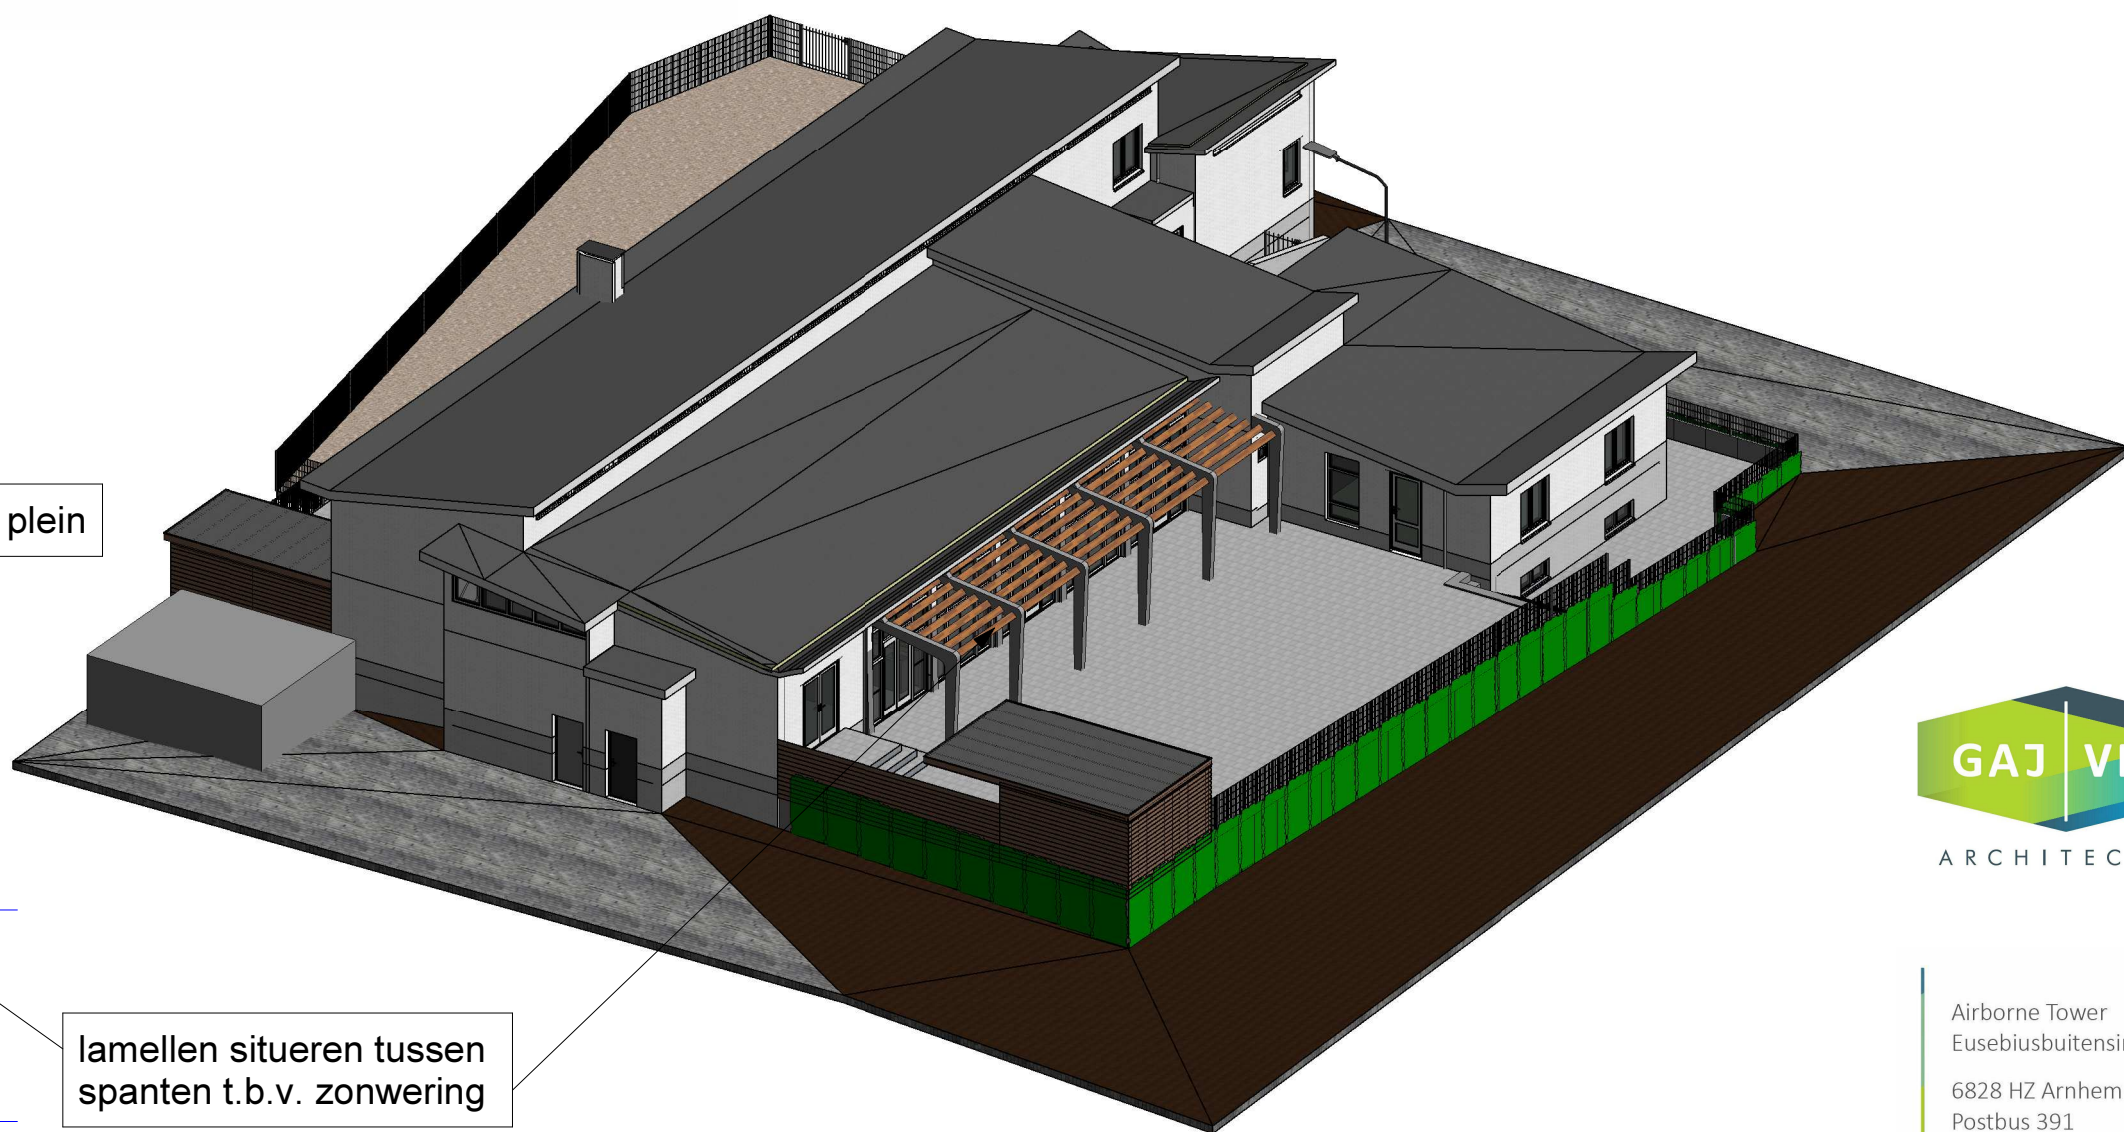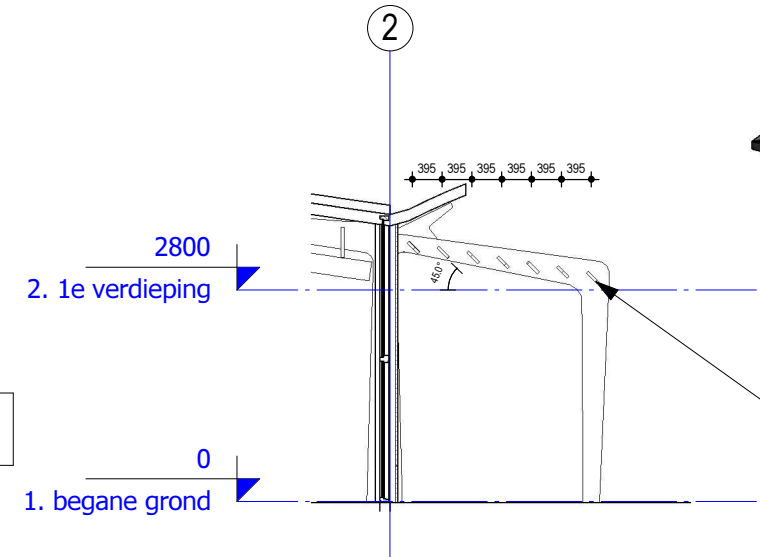

Airborne Tower
Eusebiusbuitensingel 79
6828 HZ Arnhem
Postbus 391
6800 AJ Arnhem

opdrachtgever: Het Elfenbosch
project: Kinderopvang Jacobiberg Arnhem
onderwerp: vergunningstekening
fase: technisch ontwerp (vergunningstekening)
status: definitief
wijziging:

datum: 21-08-2018 getekend: SG
schaal: As indicated formaat: A1 nummer: 3108-06-910