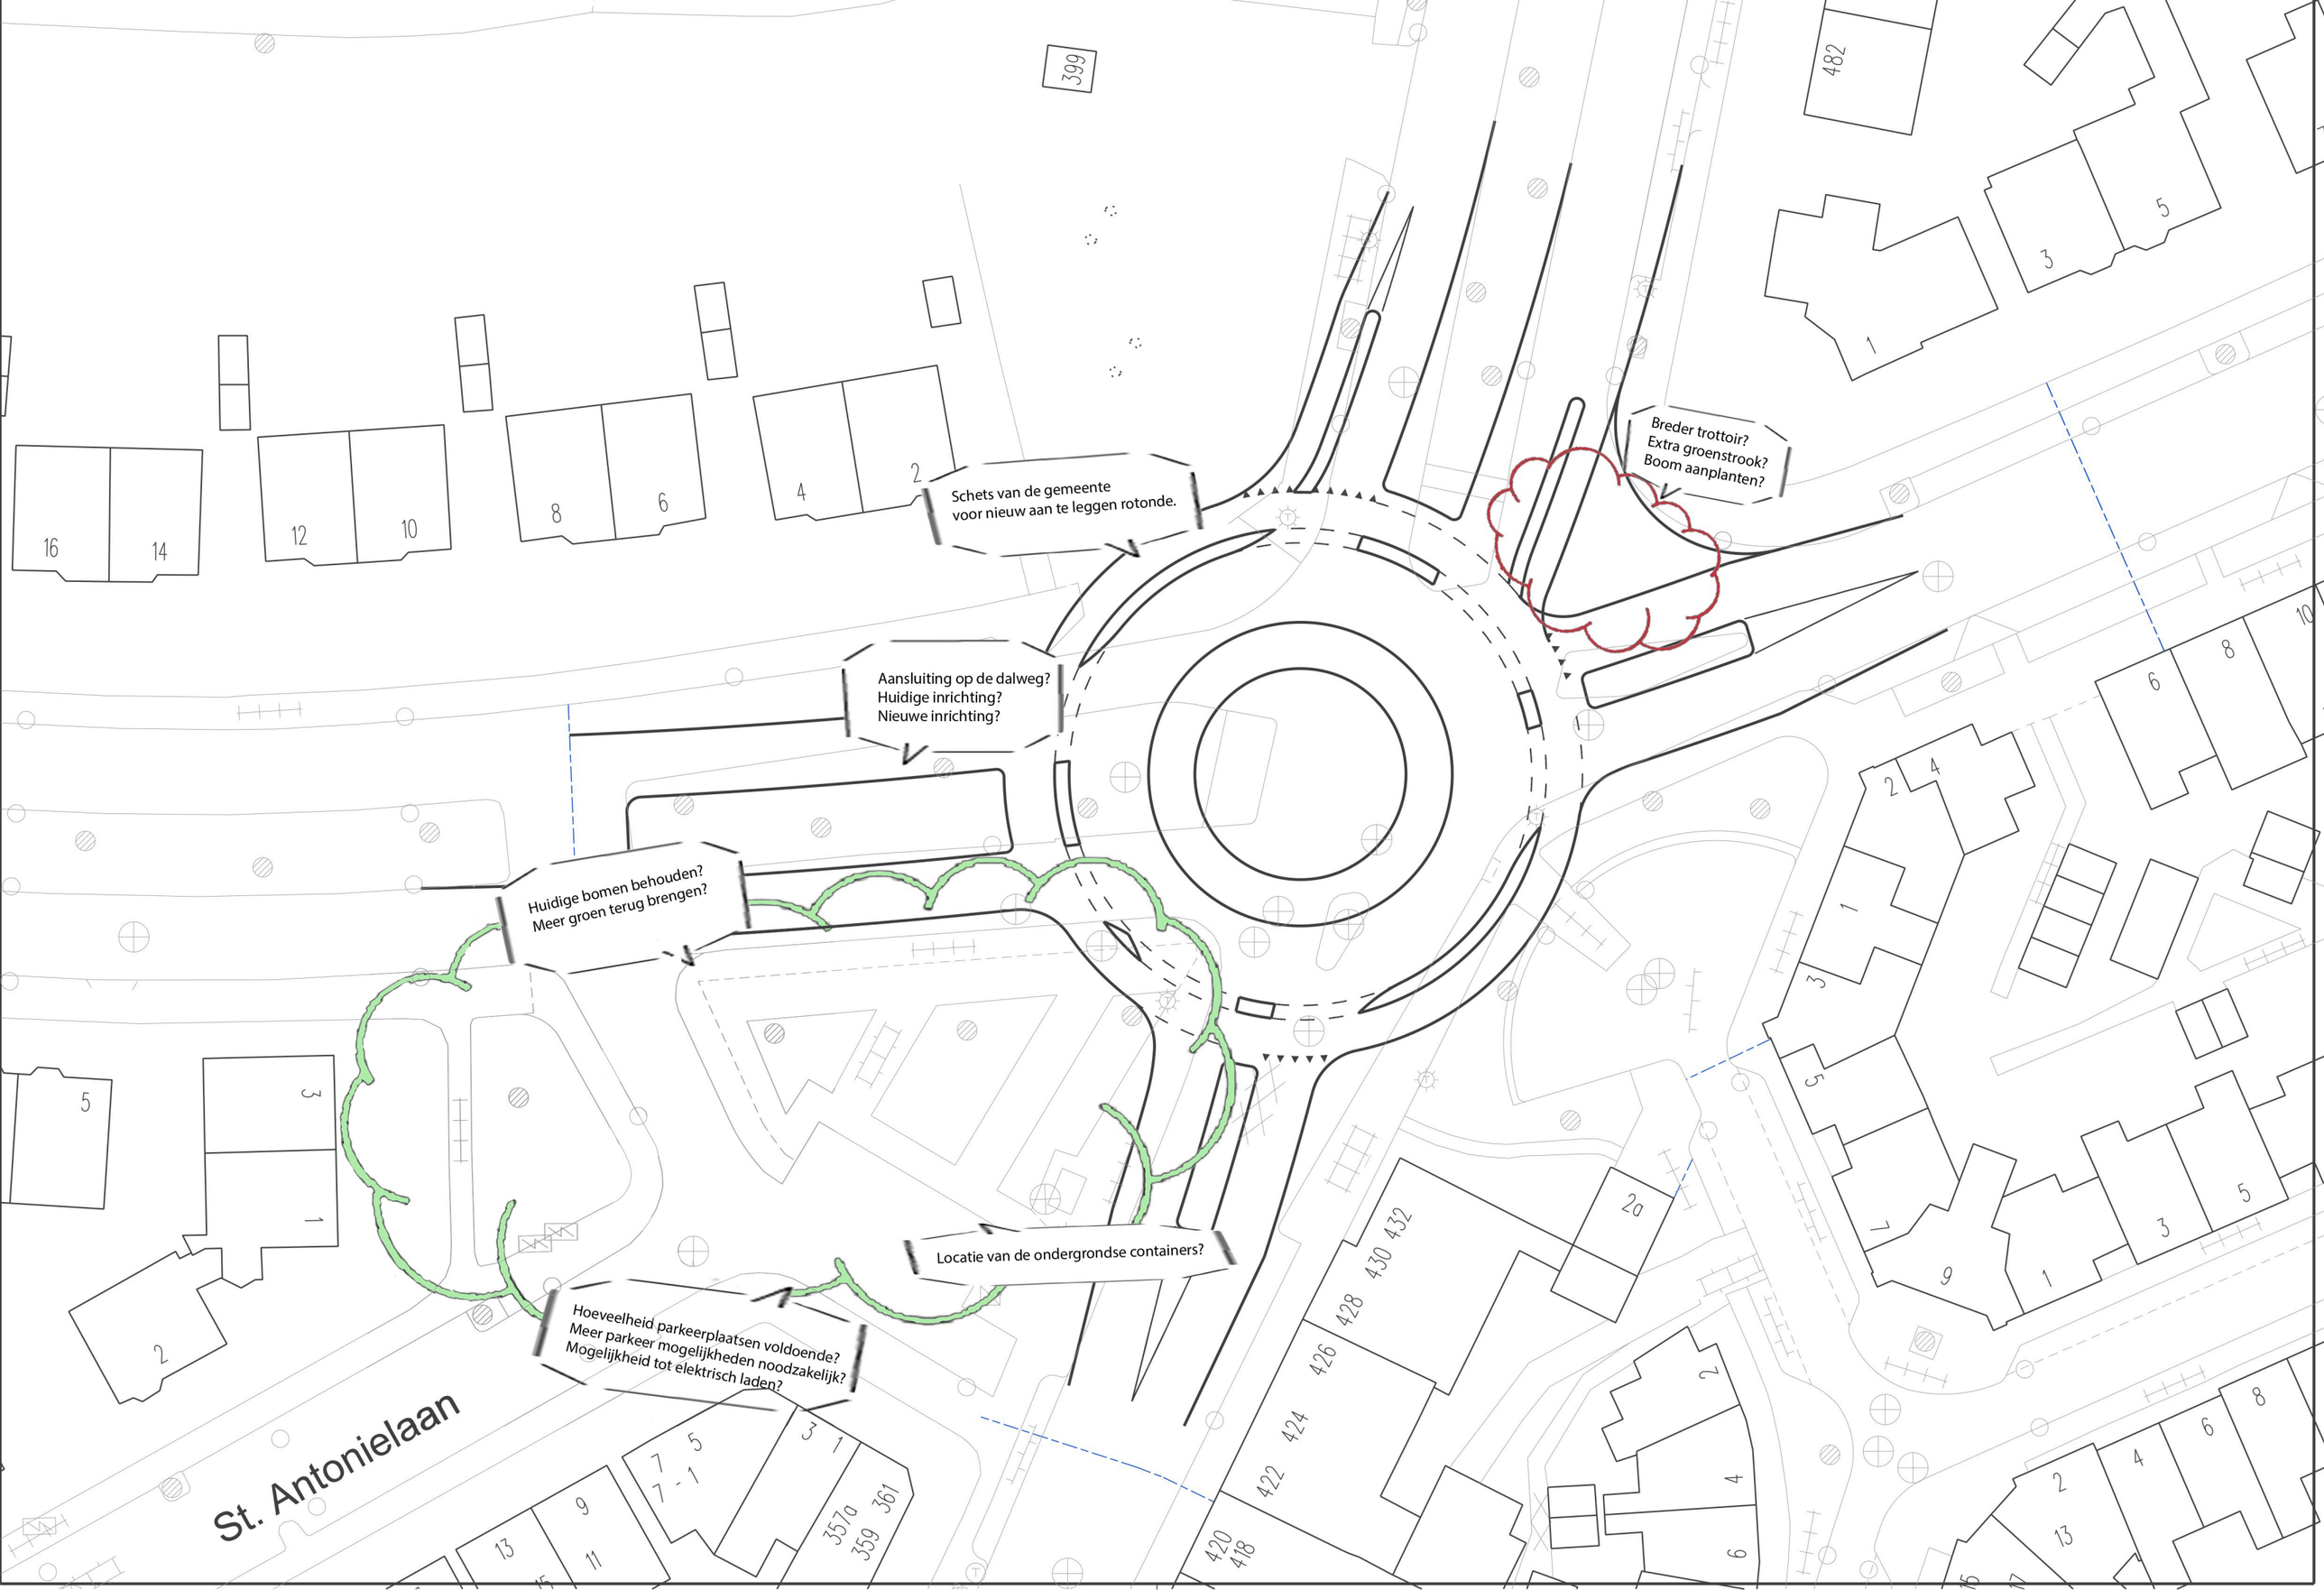
Schets van de gemeente
voor nieuw aan te leggen rotonde.
Breder trottoir?
Extra groenstrook?
Boom aanplanten?
Aansluiting op de dalweg?
Huidige inrichting?
Nieuwe inrichting?
Huidige bomen behouden?
Meer groen terug brengen?
Locatie van de ondergrondse containers?
Hoeveelheid parkeerplaatsen voldoende?
Meer parkeer mogelijkheden noodzakelijk?
Mogelijkheid tot elektrisch laden?
St. Antonielaan
399
482
16
14
12
10
8
6
4
2
1
3
5
7
9
11
13
2a
357a
359
361
420
418
422
424
426
428
430
432