




Legenda

- Rijbaan van asfalt, kleur: zwart
- Fietspad van asfalt, kleur: rood
- Haltekom bushalte van asfalt, kleur: zwart
- Trottoir van tegels
- Nieuwe groen
- Trottoirband

Algemeen:

- Werkgrens
- Materiaalscheingslijn

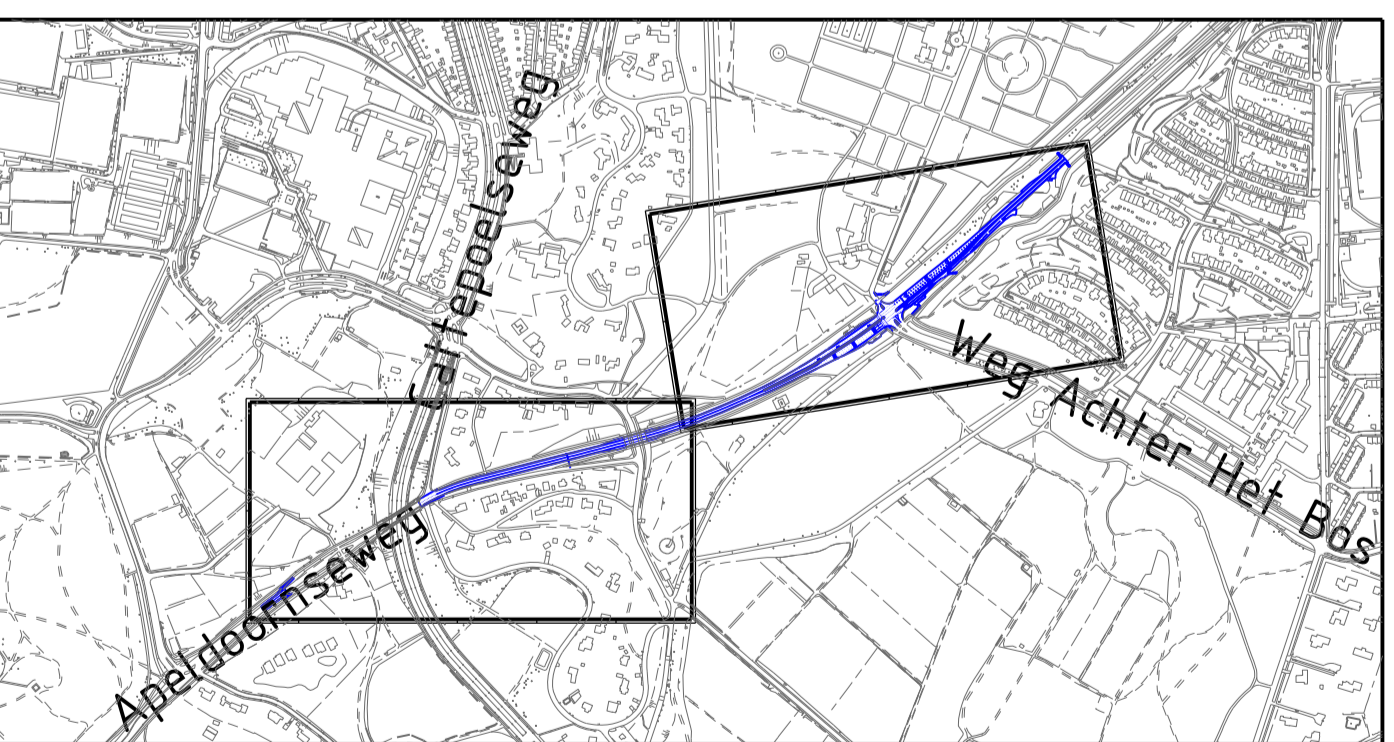

GEMEENTE Arnhem
 Eusebiusbuitensingel 53
 Postbus 9200
 6800 HA ARNHEM
 www arnhem.nl
 gemeente@arnhem.nl
 0900 - 1809

Project:
Groot Onderhoud Asfalt 2023

Onderdeel:
Situatietekening
 Presentatie Apeldoornseweg – deel 1 (op verzoek van BNK)

| | | | | | |
|-----------------------------|----------------------|------------------------------------|------------------------|-------------------------------|---------------|
| Cluster: Openbare Ruimte | Afdeling: Ontwerp | Getekend: KadhAh | Goedgekeurd: GestGu | Datum uitgifte: 16.08.2023 | Status: VO |
| Formaat: 1189 x 594 mm | Schaal: 1 : 500 | Documentcode: 2022-SI-00168.dgn | Tekeningnummer: 220 | Blad: 1-2 | Aantal: 2 |