

Waterbergseweg

Weg langs de Begraafplaatsen

Apeldoornseweg

Hommelseweg

Weg achter het Bos

Apeldoornseweg

553


Zie deel 1

Legenda

- Rijbaan van asfalt, kleur: zwart
- Fietspad van asfalt, kleur: rood
- Haltekom bushalte van asfalt, kleur: zwart
- Trottoir van tegels
- Nieuwe groen
- Trottoirband

Algemeen:

- Werkgrens
- Materiaalscheingslijn

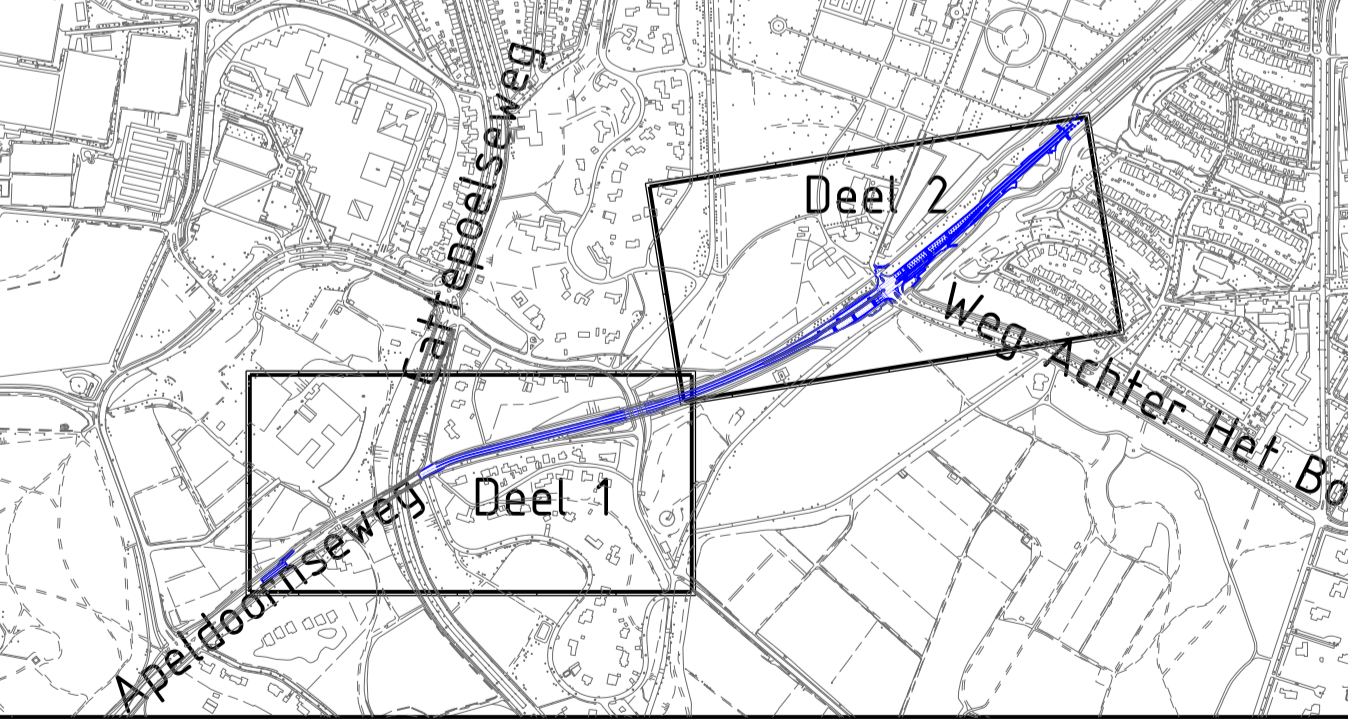

GEMEENTE
Arnhem

Eusebusbuitensingel 53
Postbus 9200
6800 HA ARNHEM

www.arnhem.nl
gemeente@arnhem.nl
0900 - 1809

Project:
Groot Onderhoud Asfalt 2023

Onderdeel:
Situatietekening
Presentatie Apeldoornseweg – deel 2 (op verzoek van BNK)

Cluster:	Afdeling:	Getekend:	Goedgekeurd:	Datum uitgifte:	Status:
Openbare Ruimte	Ontwerp	KadhAh	GestGu	16.08.2023	VO
Formaat: 1189 x 594 mm	Schaal: 1 : 500	Documentcode: 2022-SI-00168.dgn	Tekeningnummer: 221	Blad: 2-2	Aantal: 2